



## Distribución de Paneles- Instalación FV

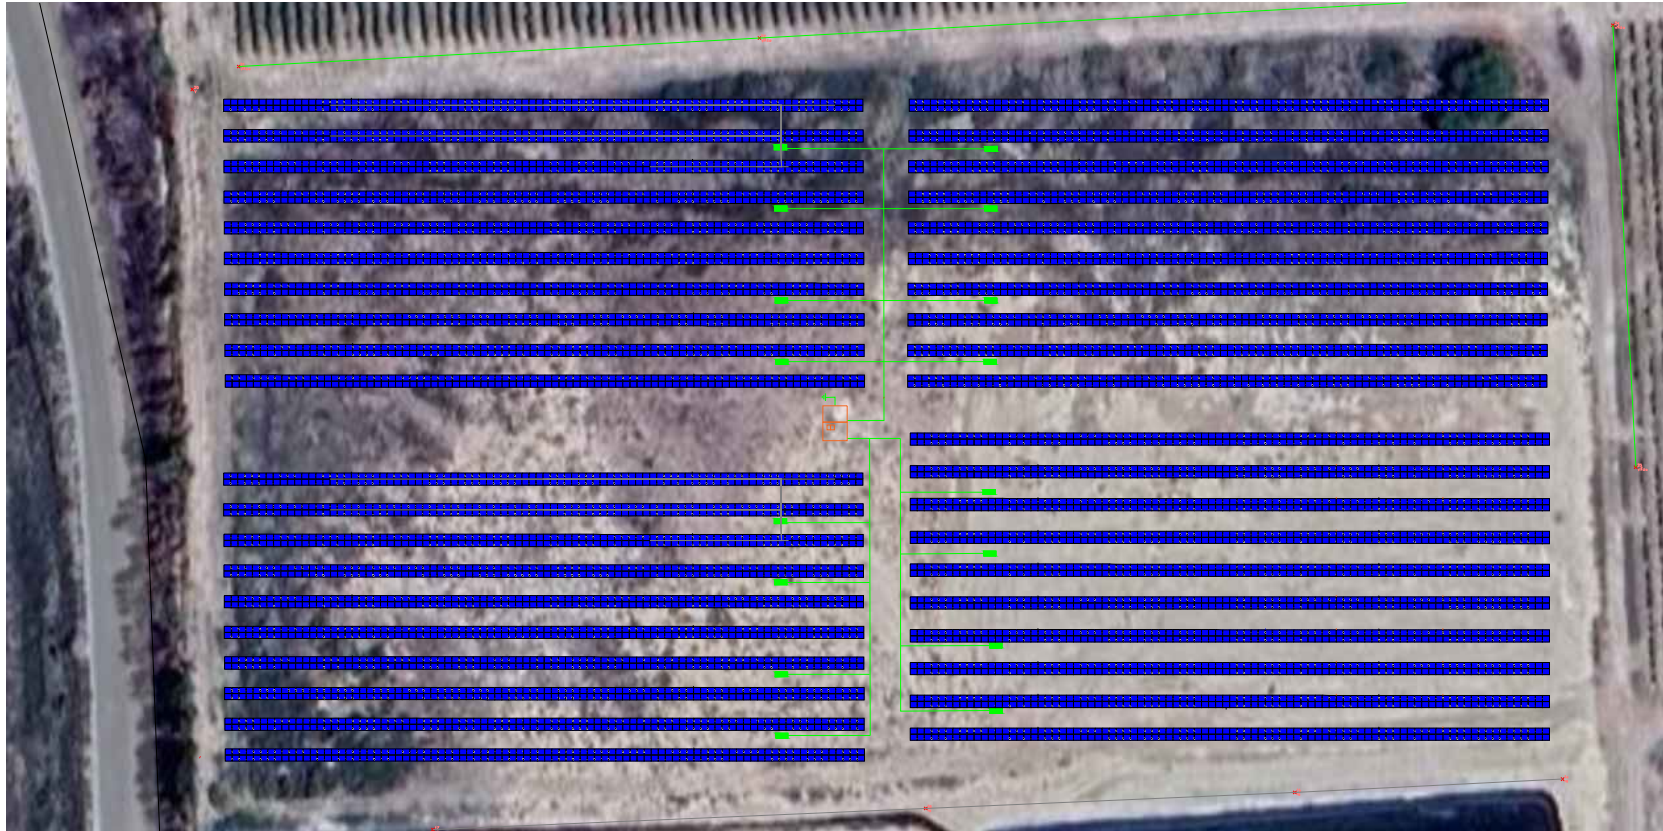

				Dibujó: MATER Energía	EMPRESA: MATER Energía	TITULO:  Distribución de Equipos Instalación FV- Capacidad 1.8 MW		
Rev.	_/_/_			Proyectó: MATER Energía	OBRA: PSFV- FITOVID		PLANO N°	Escala: S/E
Rev.	_/_/_			Aprobó:	UBICACIÓN: San Martín		1	Hoja:FITOVID
Rev.	DESCRIPCION	Fecha	Resp.					